

Heimeli- weg 9

Ebene 3 | Wohnung «E3»


NWF = Nettowohnfläche
(exkl. Aussen- und Innenwände,
Treppenhaus, inkl. Waschraum,
Reduit)

BWF = Bruttowohnfläche
(inkl. Aussen- und Innenwände,
exkl. Treppenhaus, Lift und
Aussensitzplätze)

5½-Zimmer-Wohnung

Ebene 3 | gesamt

NWF	176.2 m²
BWF	230 m²
Dachterrasse Süd (gedeckt 38.4 m²)	85.7 m²
Dachterrasse Ost (gedeckt 6.1 m²)	18.2 m²
Keller	18.2 m²

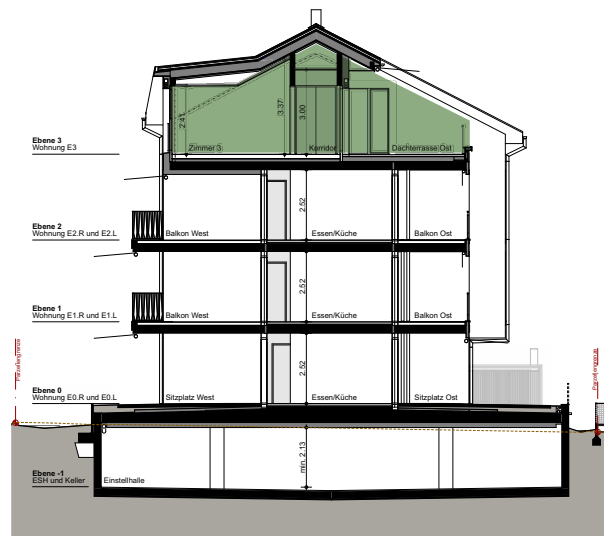

Schnitt «A»





Ebene 3
Attika-Wohnung «E3»

Ebene 2
Wohnungen «E2.R» und «E2.L»

Ebene 1
Wohnungen «E1.R» und «E1.L»

Ebene 0
Wohnung «E0.R» und Wohnung «E0.L»

Ebene -1
Garage und Keller

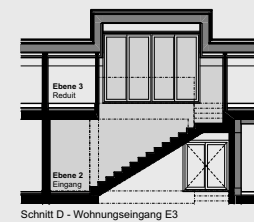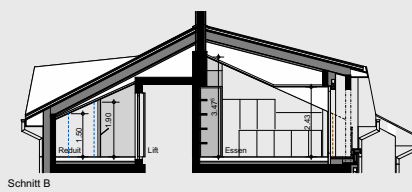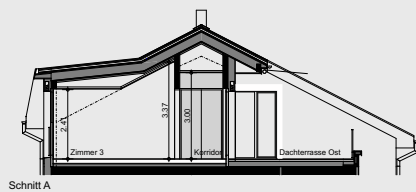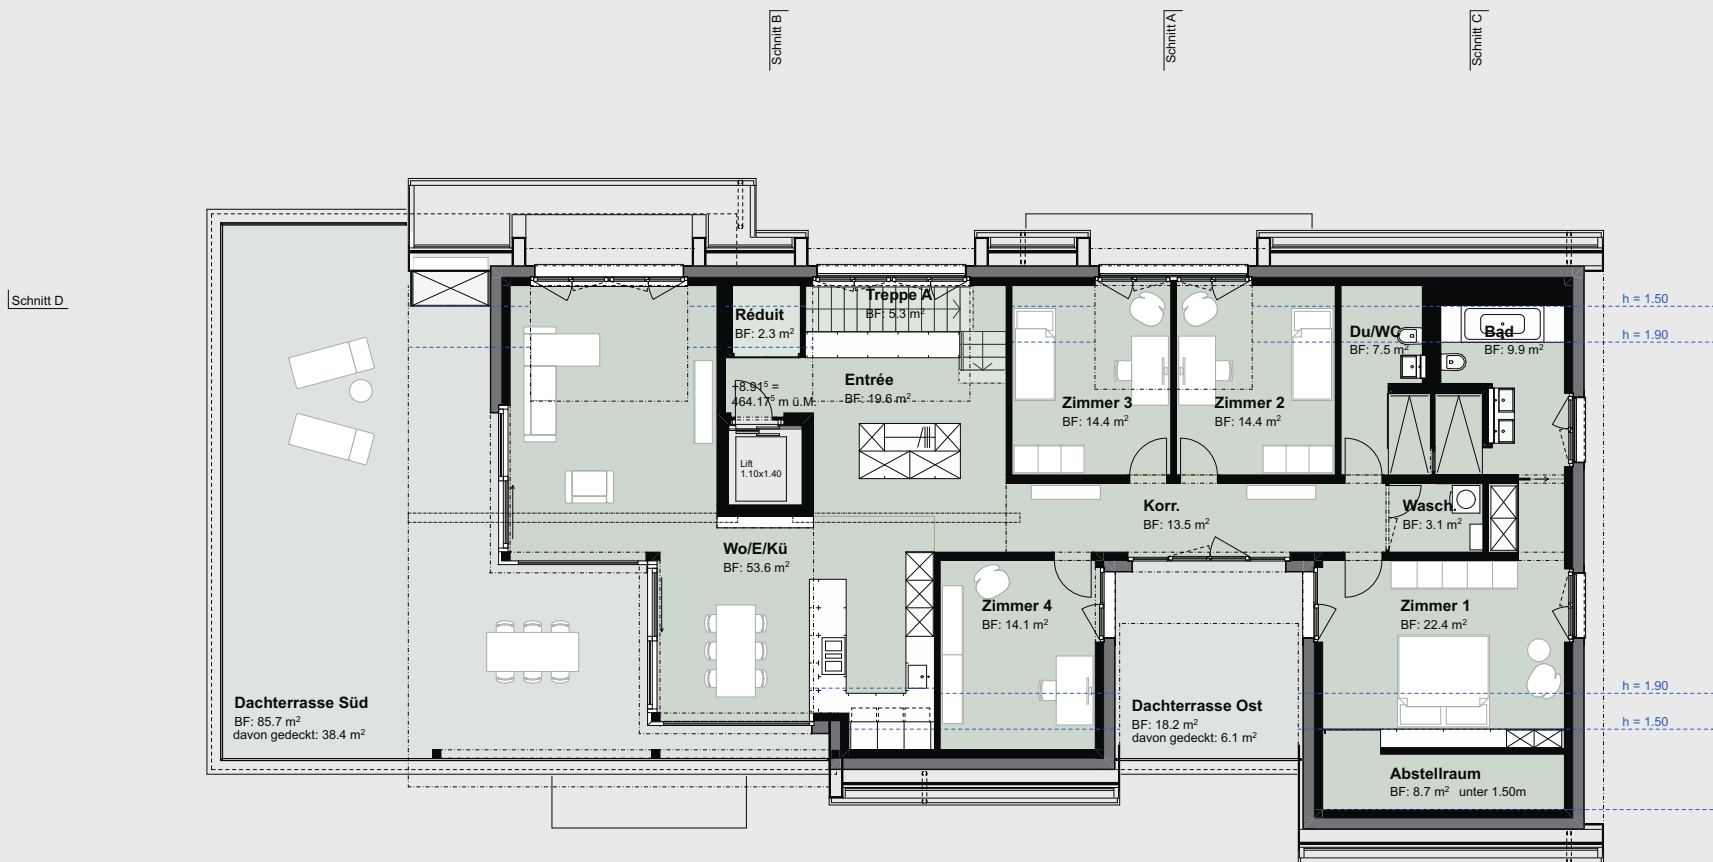

0 1 2 5 m