

Heimeli- weg 9

Ebene 0 | Wohnung «E0.R» und «E0.L»

NWF = Nettowohnfläche
(exkl. Aussen- und Innenwände,
Treppenhaus, inkl. Waschraum,
Reduit)

BWF = Bruttowohnfläche
(inkl. Aussen- und Innenwände,
exkl. Treppenhaus, Lift und
Aussensitzplätze)

2½-Zimmer-Wohnung


Ebene 0 | rechts

NWF	62.6 m²
BWF	76.1 m²
Sitzplatz (gesamt)	21.1 m²
Sitzplatz (gedeckt)	14.8 m²
Gartenfläche	26.8 m²
Keller	3.8 m²

3½-Zimmer-Wohnung

Ebene 0 | links

NWF	97.8 m²
BWF	120.1 m²
Sitzplatz (gesamt)	55.7 m²
Sitzplatz (gedeckt)	37.7 m²
Gartenfläche	49.9 m²
Keller	9.9 m²

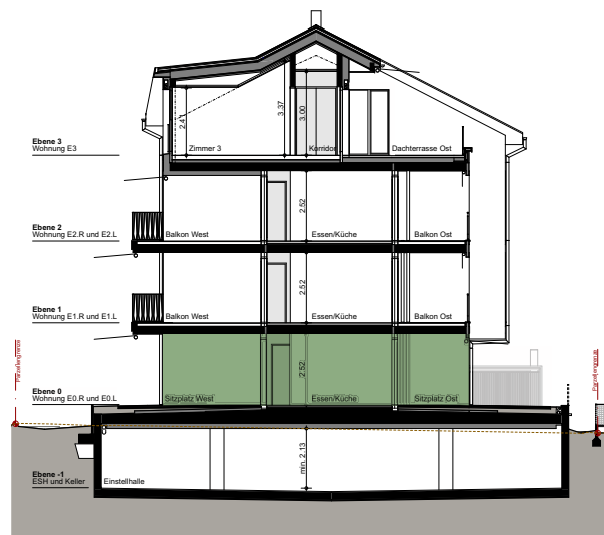

Schnitt «A»


Ebene 3
Attika-Wohnung «E3»

Ebene 2
Wohnungen «E2.R» und «E2.L»

Ebene 1
Wohnungen «E1.R» und «E1.L»

Ebene 0
Wohnung «E0.R» und Wohnung «E0.L»

Ebene -1
Garage und Keller

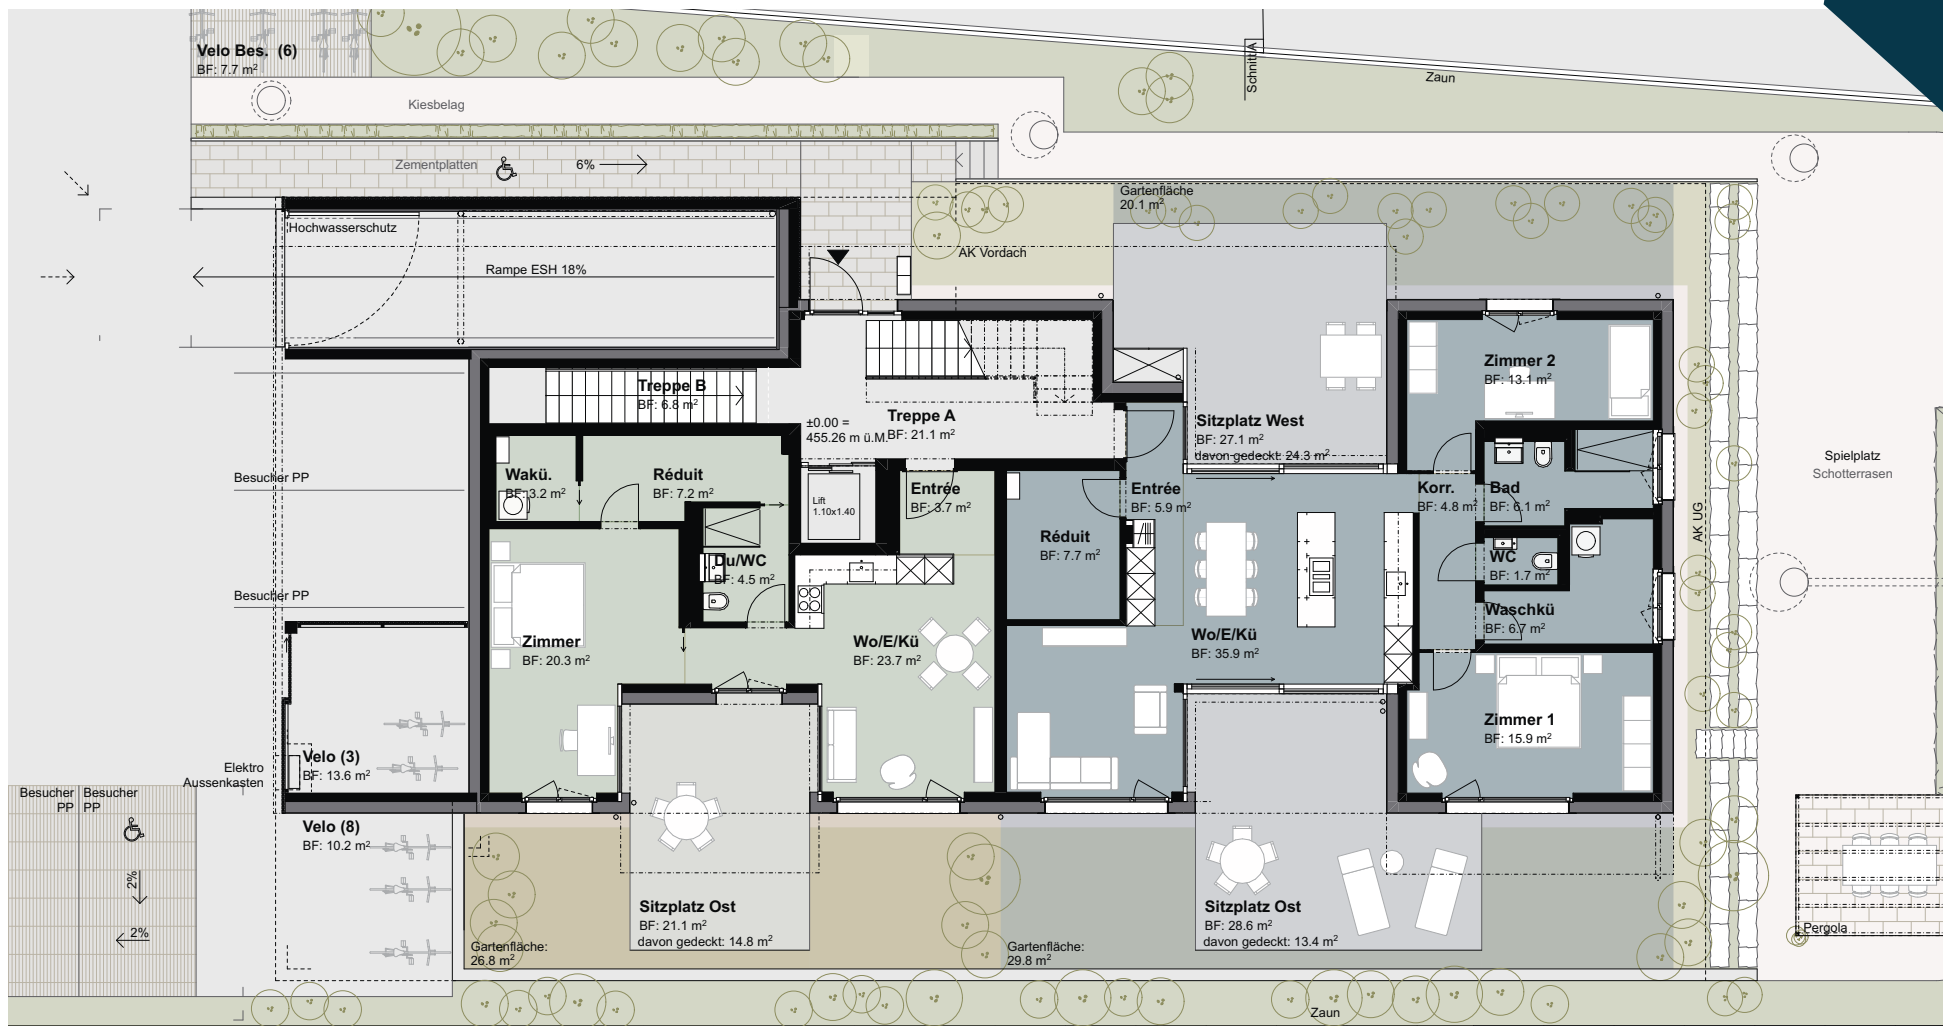

0 1 2 5 m