


# Grundriss Erdgeschoss 1 : 100

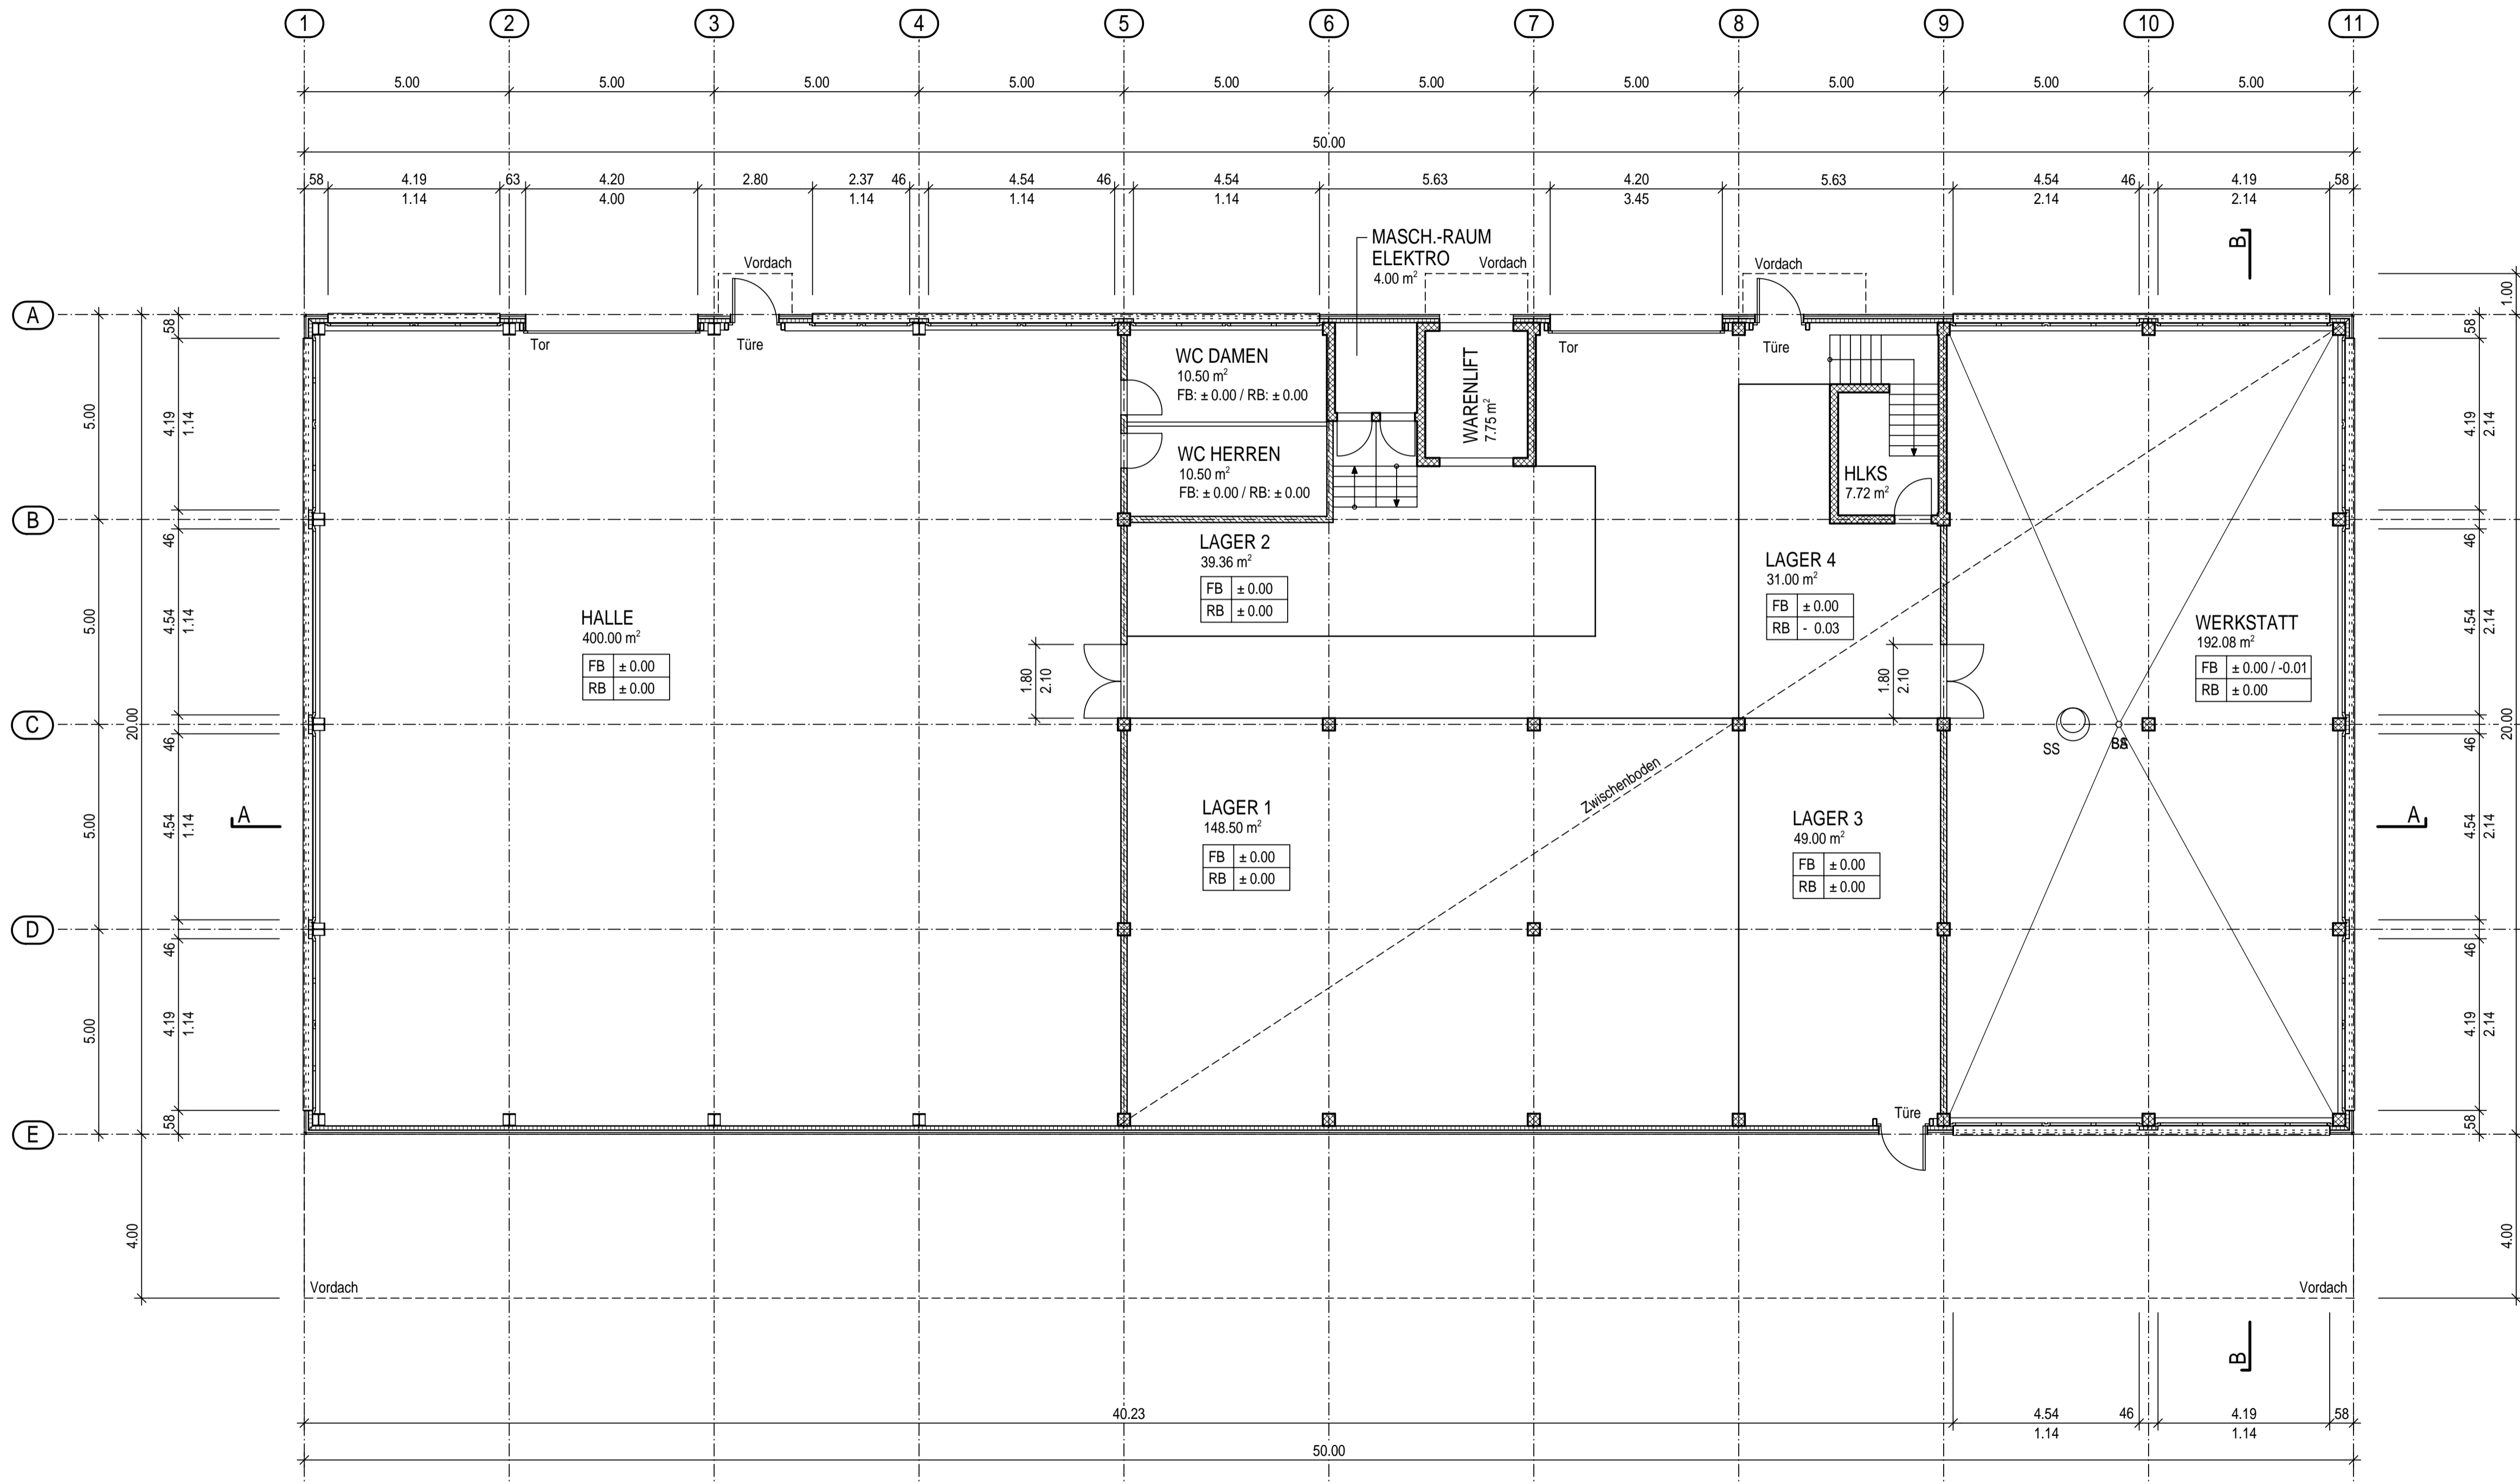

Bauherr / Gesuchsteller  
Belusa GmbH, 6374 Buochs

Grundeigentümer Parzelle 703  
Urtekkorporation, 6383 Dallenwil  
Urtevogt: Felix Odermatt

Grundeigentümer Parzelle 703  
Urtekkorporation, 6383 Dallenwil  
Schreiberin: Irene Odermatt-Eggenschwiler

Planer + Bauleitung  
Duss Baumanagement AG, 6374 Buochs

Bauingenieur  
Slongo Röthlin Partner AG, 6371 Stans

±0.00 = 480.70 m.ü.M = ok.f.Boden Erdgeschoss

**Slongo Röthlin Partner AG**  
Ingenieure + Planer sia/usic  
Stansstadterstrasse 49b, 6371 Stans  
Tel: 041 619 08 40 Fax: 041/619 08 49  
http://www.srp-ing.ch email: info@srp-ing.ch

Bauherr : Belusa GmbH, Seebuchtstrasse 33, 6374 Buochs  
Objekt : Gewerbehalle Belusa GmbH, Aawasserstrasse, 6383 Dallenwil  
Architekt : Duss Baumanagement AG, Vorderlinden 2, 6374 Buochs

|                    |                  |                   |    |
|--------------------|------------------|-------------------|----|
| <b>Erdgeschoss</b> |                  | Plan Nr. 16036-02 |    |
| <b>BAUEINGABE</b>  |                  | Rev.              |    |
| Mst. 1 : 100       | Grösse : 45 x 84 | Gez. 28.04.2006   | ka |
| Gep.               |                  |                   |    |