

**WOHNEN IN DER AU 6373 ENNETBÜRGEN**


PROJEKTR. <b>04-11</b>	PLANGR.: 84/60 GEZ.: TB DAT.: 22.04.05 CAD NR.:	BAUHERR: IMMOPROMOTION & INVEST AG VORDERLINDEN 2 6374 BUOCHS T 041 620 35 05 F 041 620 00 02 INFO@PI-AG.CH	REV.DAT.: 28.05.04 25.10.05 01.06.06 08.09.06 08.11.06 16.11.06 12.12.06	MST. <b>1 : 50</b>
------------------------	--	--	--	--------------------

**AUSFÜHRUNGSPLAN  
DACHGESCHOSS HAUS A**

± 0.00 = 439.575 M.Ü.M = FB OG

FENSTERHÖHEN = OK FERTIG FENSTERBANK ODER SCHWELLE BIS UK ROH STURZ  
 TÜRHÖHEN = OK FERTIG SCHWELLE ODER HÖHERER FERTIGBODEN BIS UK ROH STURZ  
 ALLE MASSE SIND ROHMASSE


	BETON	RB = OK ROH BODEN
	BETON ERDBEWERUNG	FB = OK FERTIG BODEN
	BACKSTEIN	RBR = OK ROHE BRÜSTUNG
	KALKSANDSTEIN	FBR = OK FERTIG BRÜSTUNG
	WÄRMEDÄMMUNG	FSW = OK FERTIG FENSTERBANK
		RD = UK ROH DECKE
		FD = UK FERTIG DECKE
		RST = UK ROH STURZ
		FST = UK FERTIG STURZ
		LH = LICHTLE RAUMHÖHE
		D = DILATATION
		K = KURBEL
		BA = BODENABLAUF
		VRS = VERBUNDRAFFSTORE
		MFBS = METALLFENSTERBANK
		MSW = METALLSCHWELLE

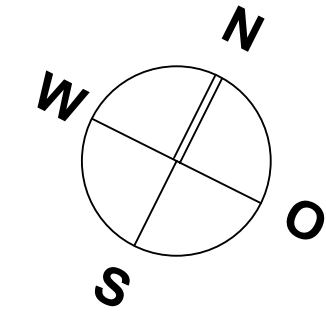

NR.	RB	FB	LH	BF M2	BODEN	WAND	DECKE
AP.03	PODEST	+2.81	+2.86	2.40	1.54 M2	ABRIEB 1.0 MM GESTRICHEN	WEISSPUTZ GESTRICHEN
A3.01	GARD. / GANG	+2.73	+2.86	2.40	15.78 M2	PARKETT	ABRIEB 1.0 MM GESTRICHEN WEISSPUTZ GESTRICHEN
A3.02	WOHNEN	+2.73	+2.86	2.40	76.37 M2	PARKETT	ABRIEB 1.0 MM GESTRICHEN WEISSPUTZ GESTRICHEN
A3.03	ESSEN	+2.73	+2.86	2.40		PARKETT	ABRIEB 1.0 MM GESTRICHEN WEISSPUTZ GESTRICHEN
A3.04	KÜCHE	+2.73	+2.86	2.40		PLATTEN	ABRIEB 1.0 MM GESTRICHEN WEISSPUTZ GESTRICHEN
A3.05	ZIMMER	+2.73	+2.86	2.40	12.91 M2	PARKETT	ABRIEB 1.0 MM GESTRICHEN WEISSPUTZ GESTRICHEN
A3.06	ZIMMER	+2.73	+2.86	2.40	12.58 M2	PARKETT	ABRIEB 1.0 MM GESTRICHEN WEISSPUTZ GESTRICHEN
A3.07	ZIMMER	+2.73	+2.86	2.40	12.58 M2	PARKETT	ABRIEB 1.0 MM GESTRICHEN WEISSPUTZ GESTRICHEN
A3.08	ZIMMER	+2.73	+2.86	2.40	9.74 M2	PARKETT	ABRIEB 1.0 MM GESTRICHEN WEISSPUTZ GESTRICHEN
A3.09	DU / WC	+2.73	+2.86	2.40	4.37 M2	PLATTEN / ABR. 1.0 MM GES.	WEISSPUTZ GESTRICHEN
A3.10	WC	+2.73	+2.86	2.40	2.08 M2	PLATTEN / ABR. 1.0 MM GES.	WEISSPUTZ GESTRICHEN
A3.11	ABST. WA. / TUMB	+2.73	+2.86	2.40	5.38 M2	PLATTEN	ABRIEB 1.0 MM GESTRICHEN WEISSPUTZ GESTRICHEN
A3.12	BAD / DU / WC	+2.73	+2.86	2.40	7.69 M2	PLATTEN / ABR. 1.0 MM GES.	WEISSPUTZ GESTRICHEN
A3.13	ZIMMER	+2.73	+2.86	2.40	18.76 M2	PARKETT	ABRIEB 1.0 MM GESTRICHEN WEISSPUTZ GESTRICHEN
A3.14	ABST.	+2.81	+2.86	2.40	1.85 M2	PLATTEN	ABRIEB 1.0 MM GESTRICHEN WEISSPUTZ GESTRICHEN
A1.15	TERRASSE	VAR.	VAR.		133.22 M2	ZEMENTPLATTEN (HOLZROST OPTIONAL)	

UNTER ALLEN GEMAUERTEN INNEN- UND AUSSENWÄNDEN SIND SCHALLDÄMMLAGER VORZUSEHEN.  
 UNTERE LAGER SO VERLEGEN, DASS SIE BEIDSEITIG JE 20 MM ÜBER DIE MAUERFLUCHT  
 VORSTEHEN. ALLE ROHRDURCHFÜHRUNGEN SIND MIT JSOLINE-SPEEDY ZU POLSTERN.  
 SÄMTLICHE INSTALLATIONEN (ELEKTROROHRE, ETC.) UND INSBESONDERE  
 ROHRDURCHFÜHRUNGEN SIND AN ALLEN WOHNUMSTRENNWÄNDEN VERBOTEN.

REV: 01.06.09 SÄMTLICHE BETONWÄNDE 20 CM / ERDBEWERUNG  
 WOHNUNGSTRENNWÄNDE  
 LISTE REVIDIERT  
 08.09.06 BADEZIMMER VERGRÖßERT  
 HTR IN BAD  
 FENSTERÖFFNUNG ESSEN NEU RICHTUNG OSTEN  
 LIFTSCHACHTGRÖSSE  
 06.11.06 TÜR REDUIT VERSCHÖBEN  
 16.10.06 TÜR REDUIT VERSCHÖBEN  
 12.12.06 TREPPE ANGEPAßT / ABST. VERKLEINERT

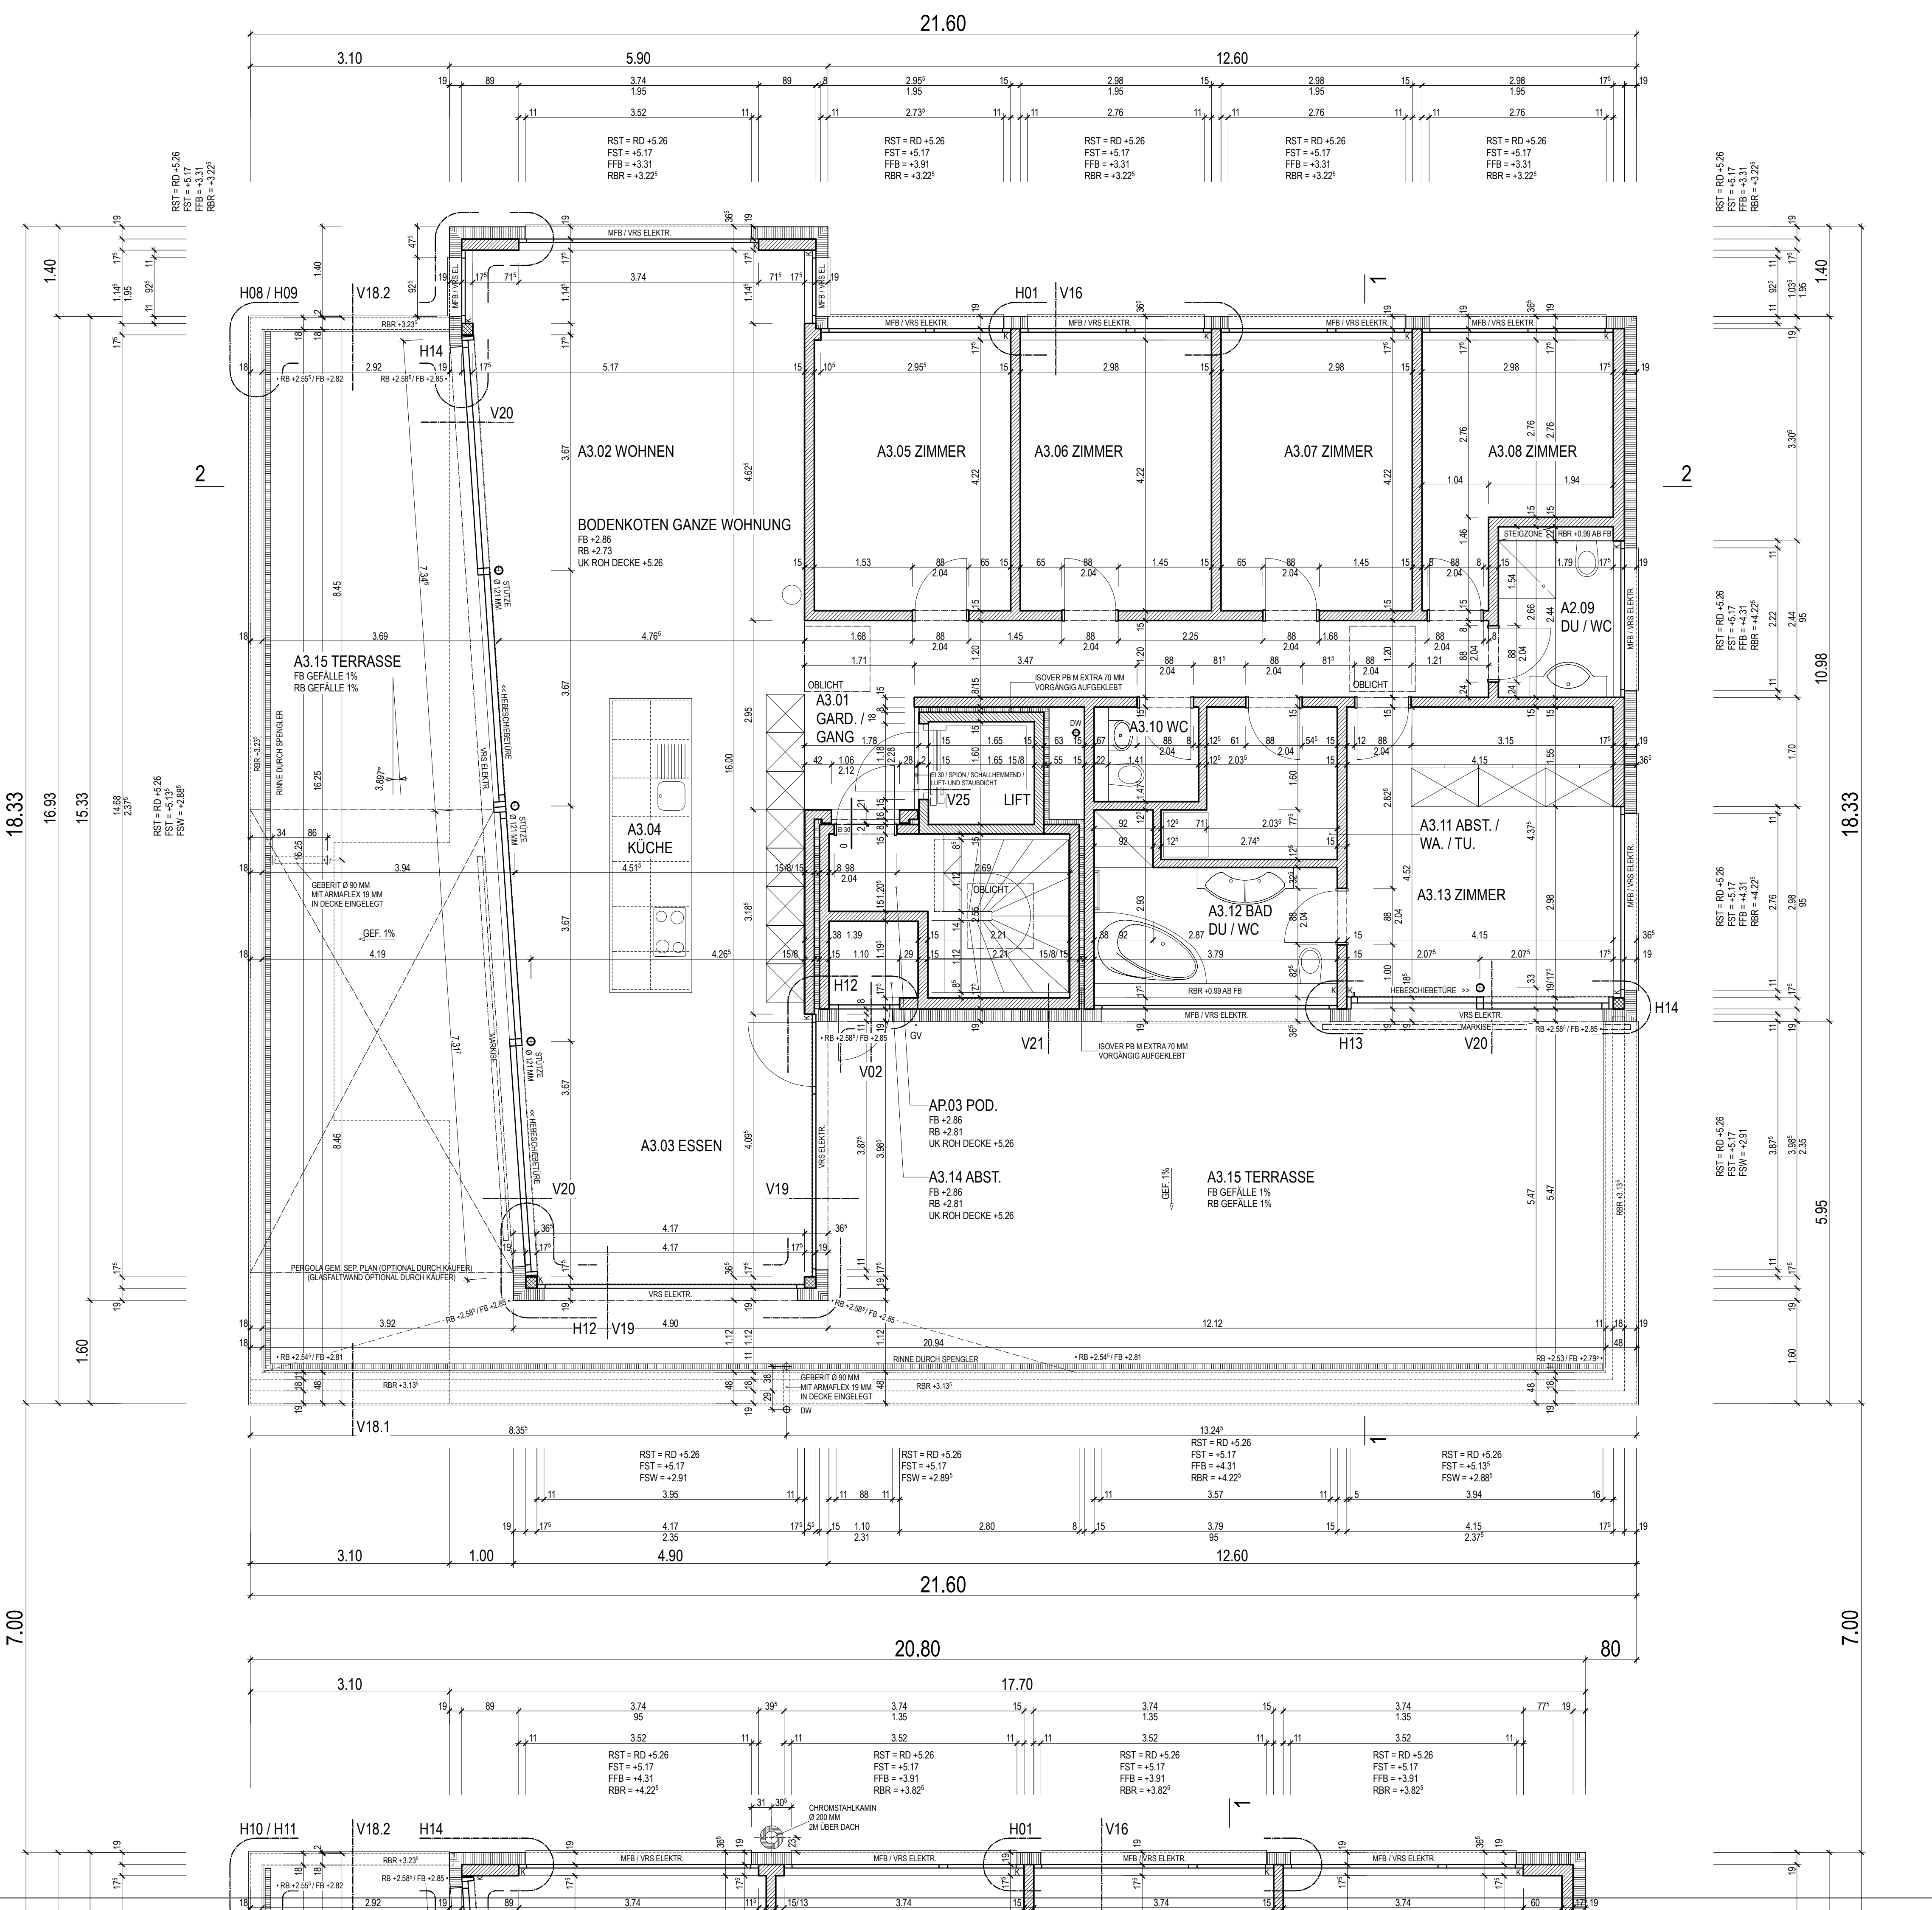

NR.	RB	FB	LH	BF M2	BODEN	WAND	DECKE
AP.03	PODEST	+2.81	+2.86	2.40	1.54 M2	ABRIEB 1.0 MM GESTRICHEN	WEISSPUTZ GESTRICHEN
A3.01	GARD. / GANG	+2.73	+2.86	2.40	15.78 M2	PARKETT	ABRIEB 1.0 MM GESTRICHEN WEISSPUTZ GESTRICHEN
A3.02	WOHNEN	+2.73	+2.86	2.40	76.37 M2	PARKETT	ABRIEB 1.0 MM GESTRICHEN WEISSPUTZ GESTRICHEN
A3.03	ESSEN	+2.73	+2.86	2.40		PARKETT	ABRIEB 1.0 MM GESTRICHEN WEISSPUTZ GESTRICHEN
A3.04	KÜCHE	+2.73	+2.86	2.40		PLATTEN	ABRIEB 1.0 MM GESTRICHEN WEISSPUTZ GESTRICHEN
A3.05	ZIMMER	+2.73	+2.86	2.40	12.91 M2	PARKETT	ABRIEB 1.0 MM GESTRICHEN WEISSPUTZ GESTRICHEN
A3.06	ZIMMER	+2.73	+2.86	2.40	12.58 M2	PARKETT	ABRIEB 1.0 MM GESTRICHEN WEISSPUTZ GESTRICHEN
A3.07	ZIMMER	+2.73	+2.86	2.40	12.58 M2	PARKETT	ABRIEB 1.0 MM GESTRICHEN WEISSPUTZ GESTRICHEN
A3.08	ZIMMER	+2.73	+2.86	2.40	9.74 M2	PARKETT	ABRIEB 1.0 MM GESTRICHEN WEISSPUTZ GESTRICHEN
A3.09	DU / WC	+2.73	+2.86	2.40	4.37 M2	PLATTEN / ABR. 1.0 MM GES.	WEISSPUTZ GESTRICHEN
A3.10	WC	+2.73	+2.86	2.40	2.08 M2	PLATTEN / ABR. 1.0 MM GES.	WEISSPUTZ GESTRICHEN
A3.11	ABST. WA. / TUMB	+2.73	+2.86	2.40	5.38 M2	PLATTEN	ABRIEB 1.0 MM GESTRICHEN WEISSPUTZ GESTRICHEN
A3.12	BAD / DU / WC	+2.73	+2.86	2.40	7.69 M2	PLATTEN / ABR. 1.0 MM GES.	WEISSPUTZ GESTRICHEN
A3.13	ZIMMER	+2.73	+2.86	2.40	18.76 M2	PARKETT	ABRIEB 1.0 MM GESTRICHEN WEISSPUTZ GESTRICHEN
A3.14	ABST.	+2.81	+2.86	2.40	1.85 M2	PLATTEN	ABRIEB 1.0 MM GESTRICHEN WEISSPUTZ GESTRICHEN
A1.15	TERRASSE	VAR.	VAR.		133.22 M2	ZEMENTPLATTEN (HOLZROST OPTIONAL)	